




LOGARITMO  
E: 1/150

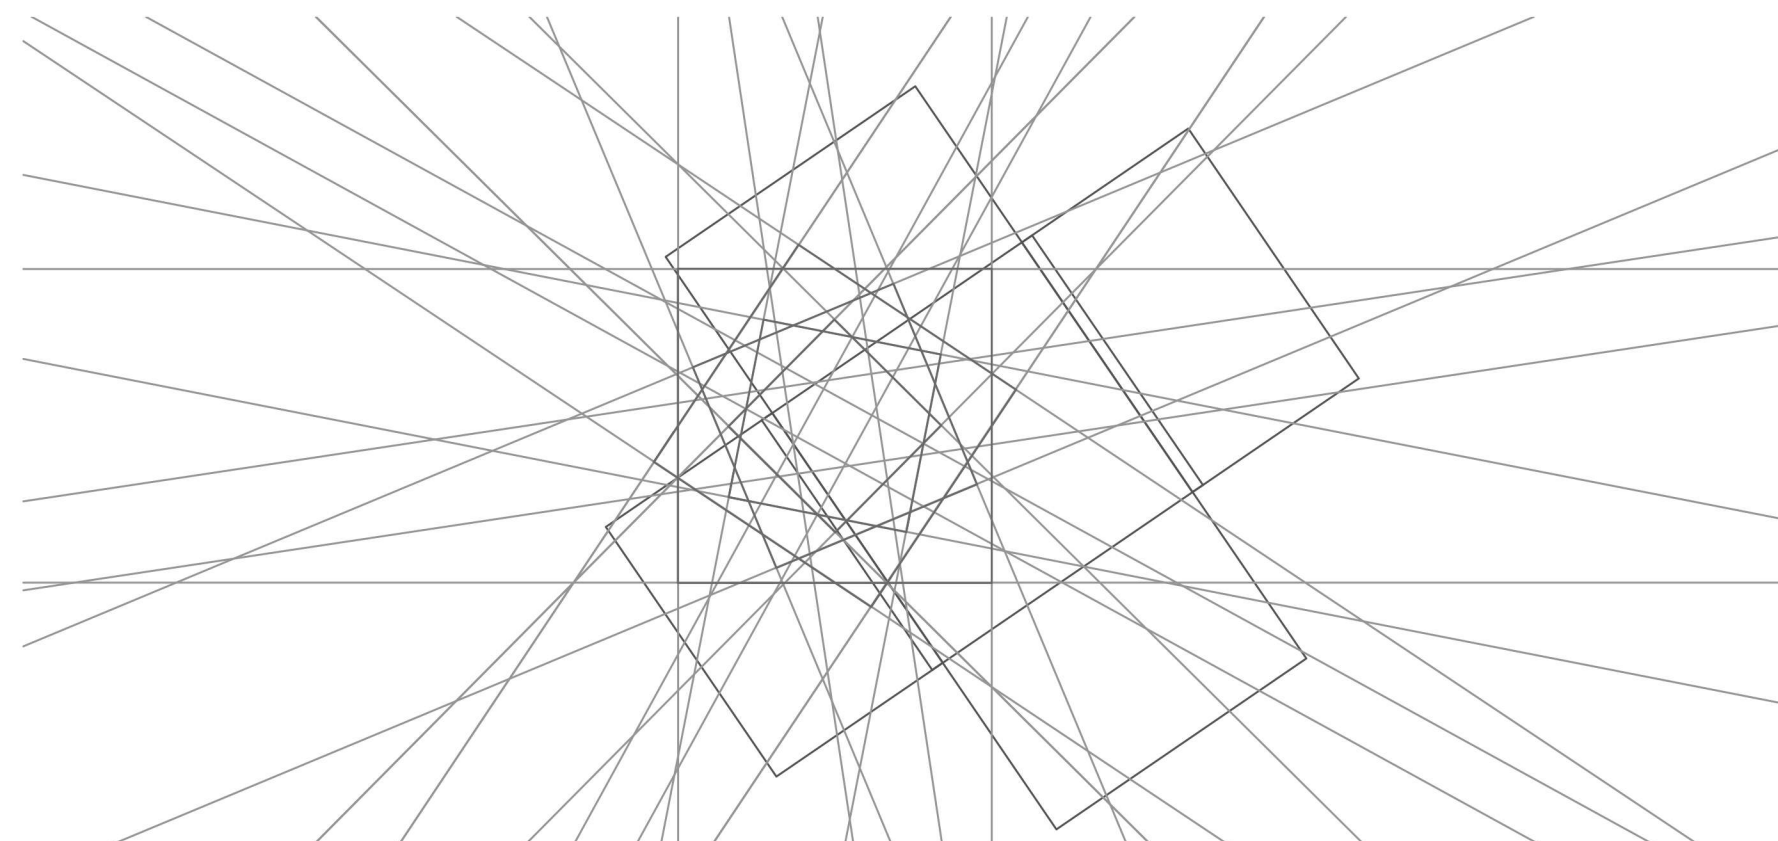


EXTENSIÓN  
E: 1/150

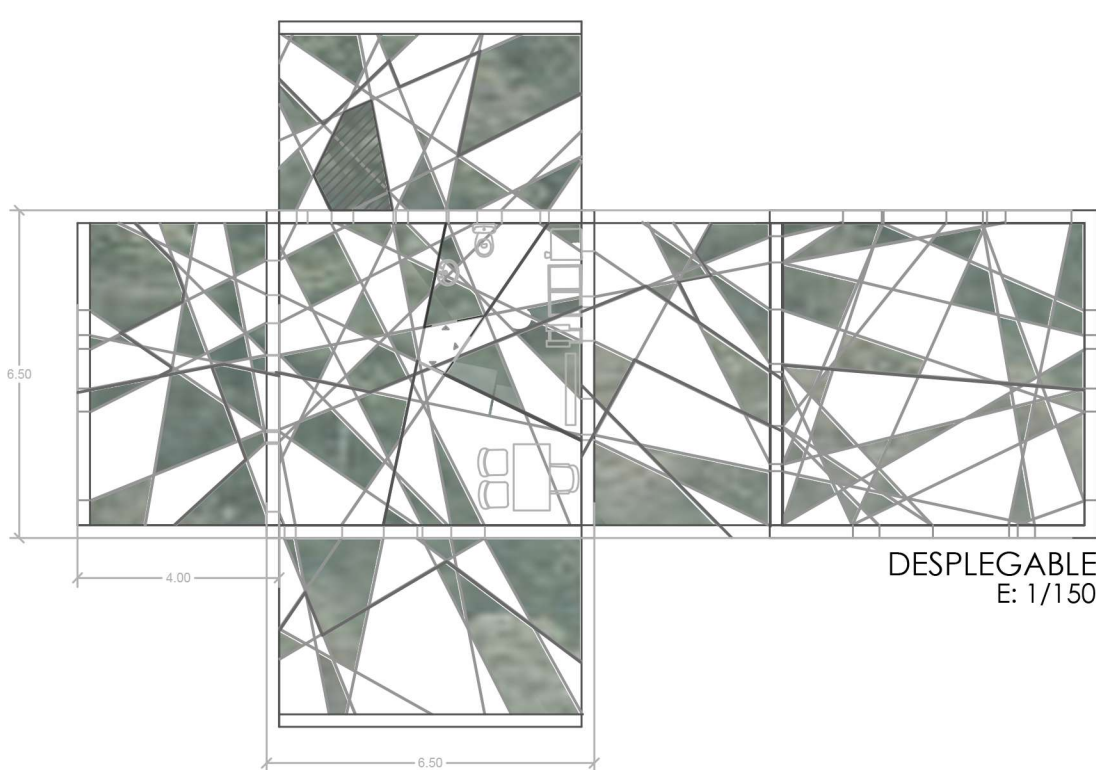


DESPLEGABLE  
E: 1/150

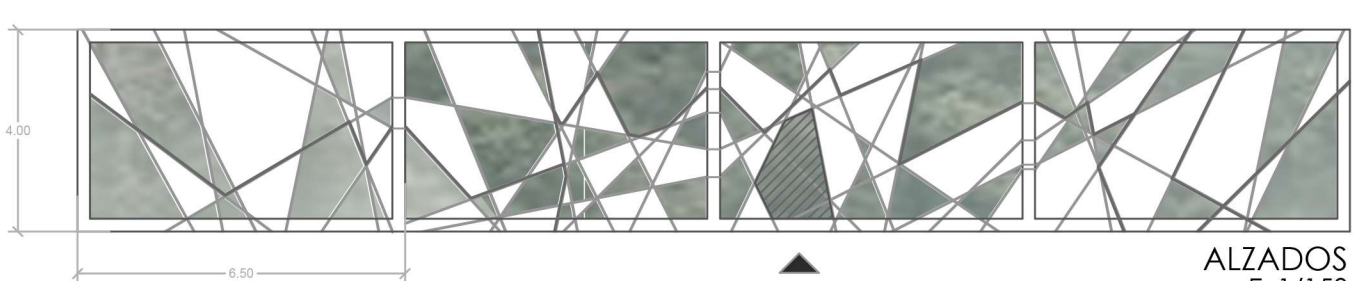


ALZADOS  
E: 1/150

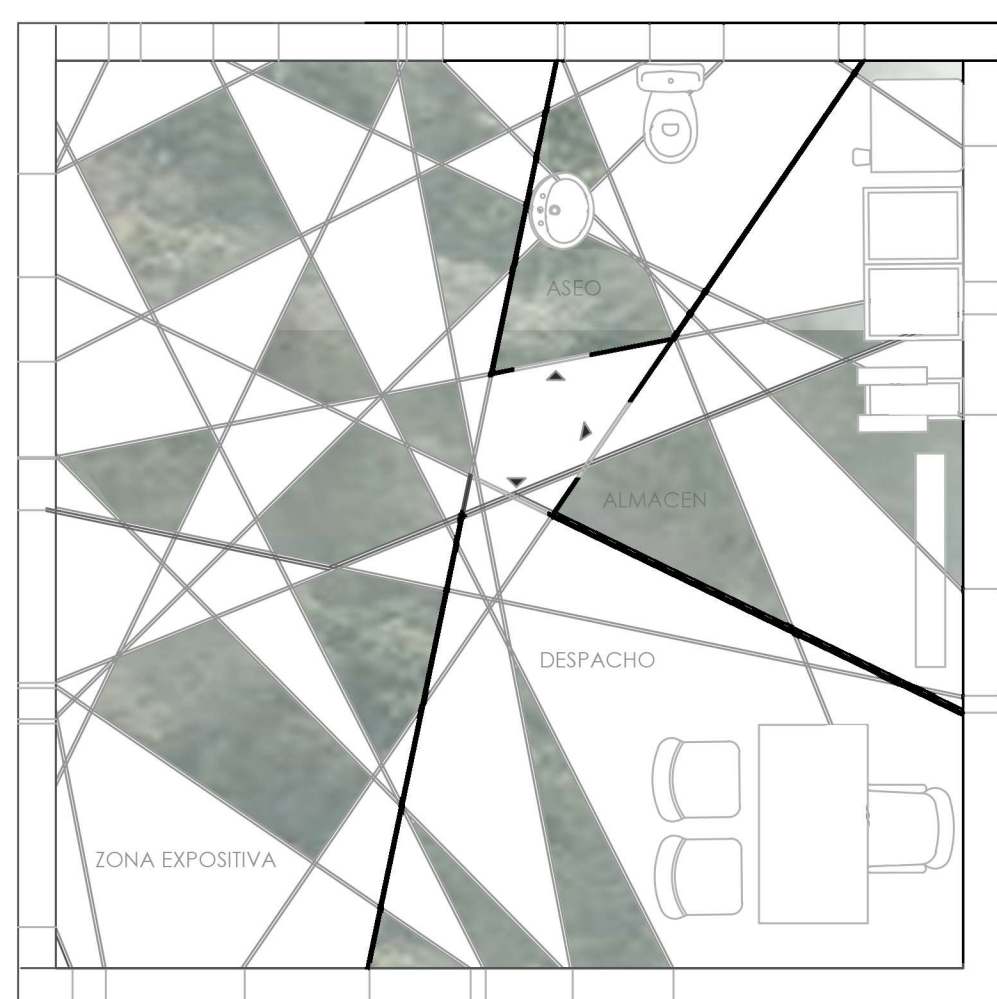


PLANTA  
E: 1/50

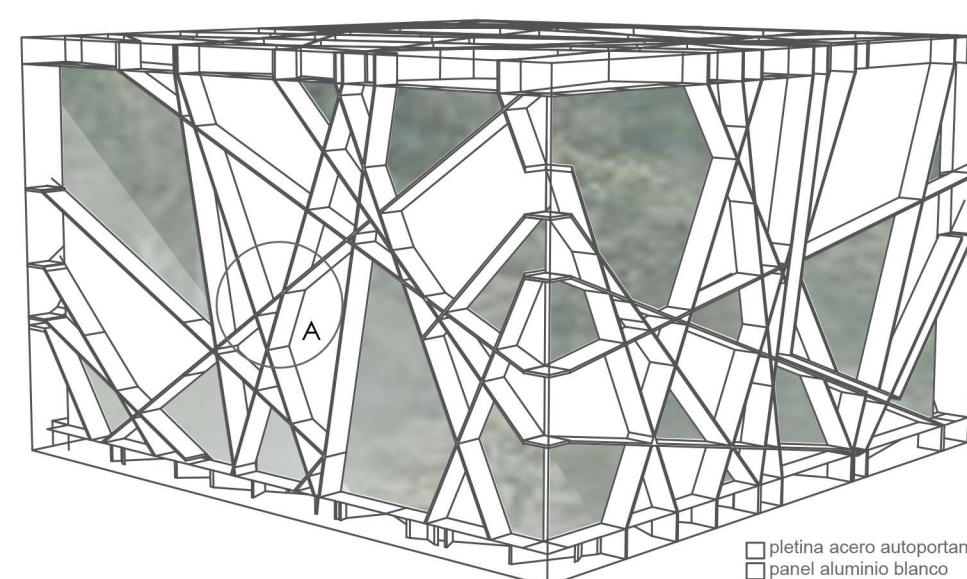


DETALLE A  
E: 1/50

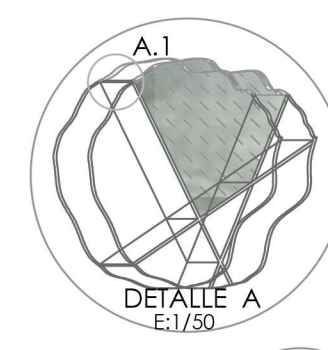


DETALLE A  
E: 1/50

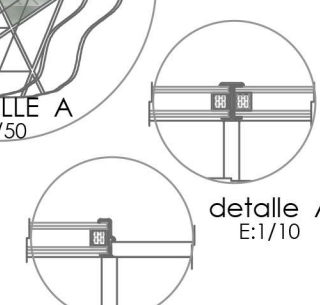


detalle A.1  
E: 1/10

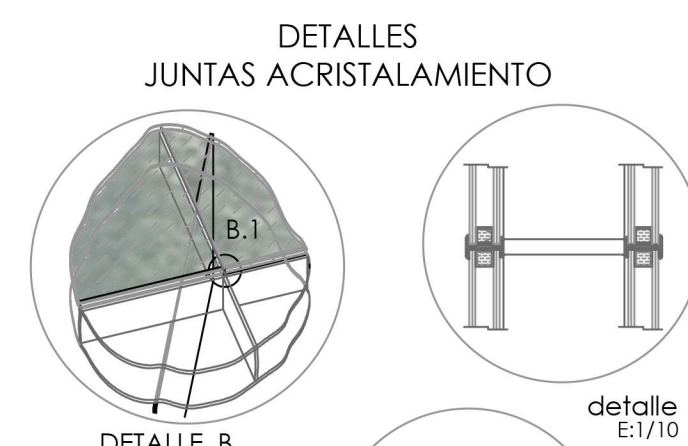

DETALLE B  
E: 1/50

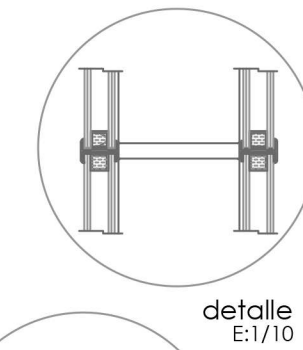


detalle B.1  
E: 1/10

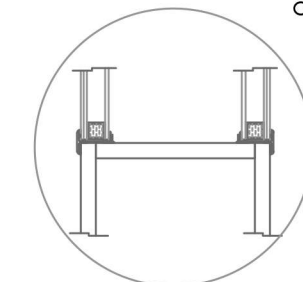


DETALLE B  
E: 1/50


DETALLES  
JUNTAS ACRISTALAMIENTO

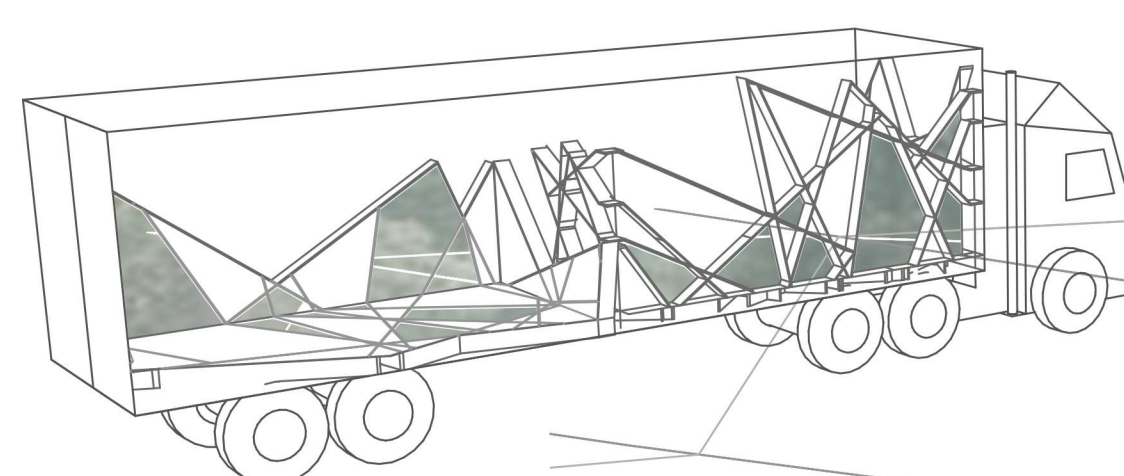



TRANSPORTE  
camión (13\*3.5\*3.5)

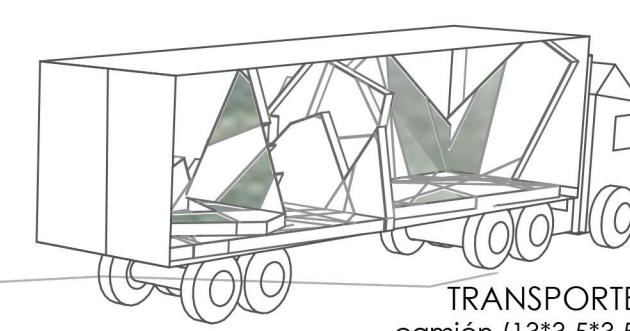


DESPIECE

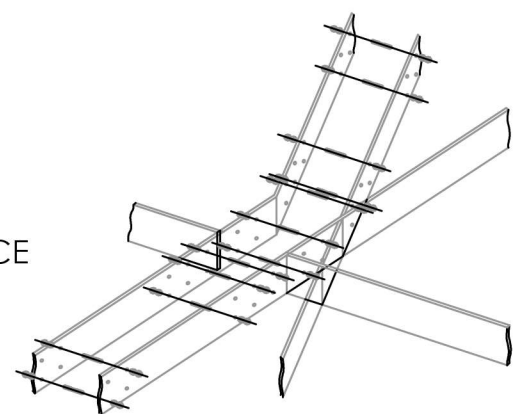


UNION MODULOS  
pletinas acero (25\*2)  
E: 1/50

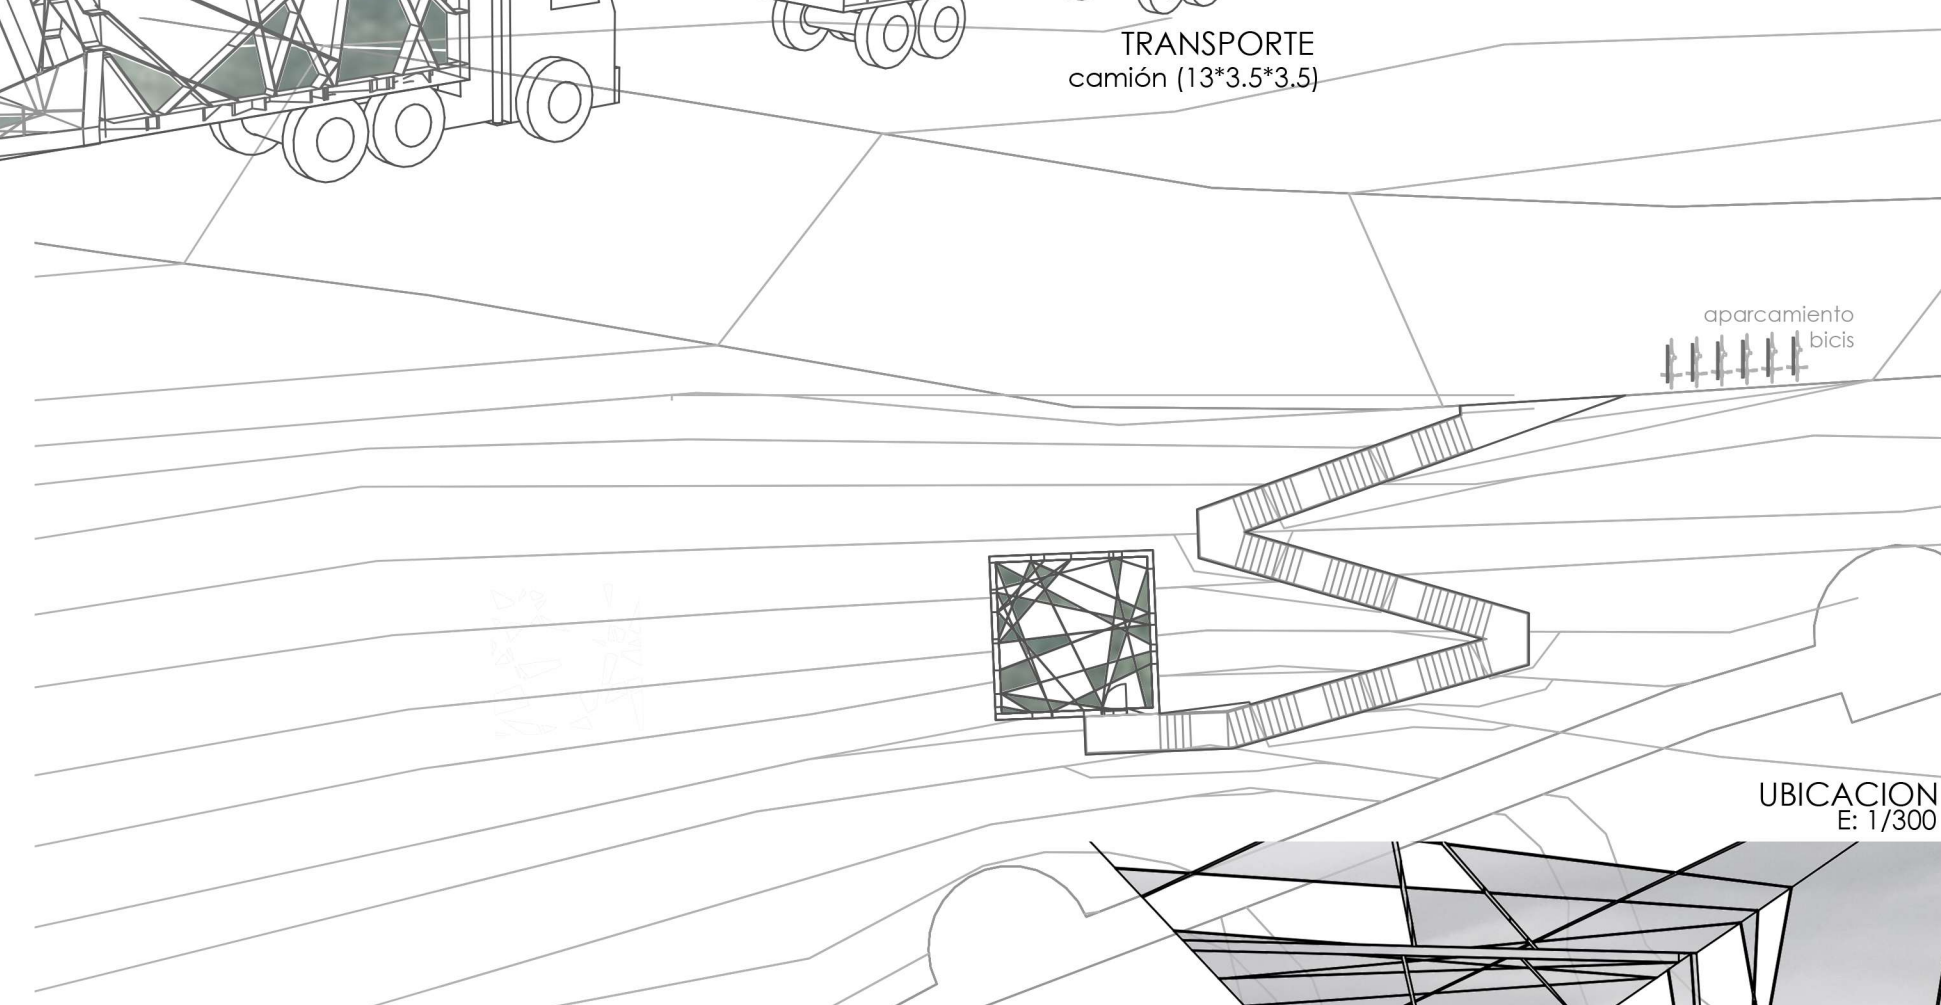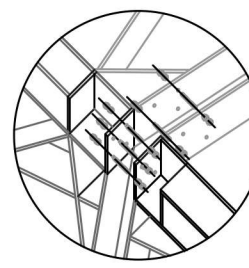


UBICACION  
E: 1/300

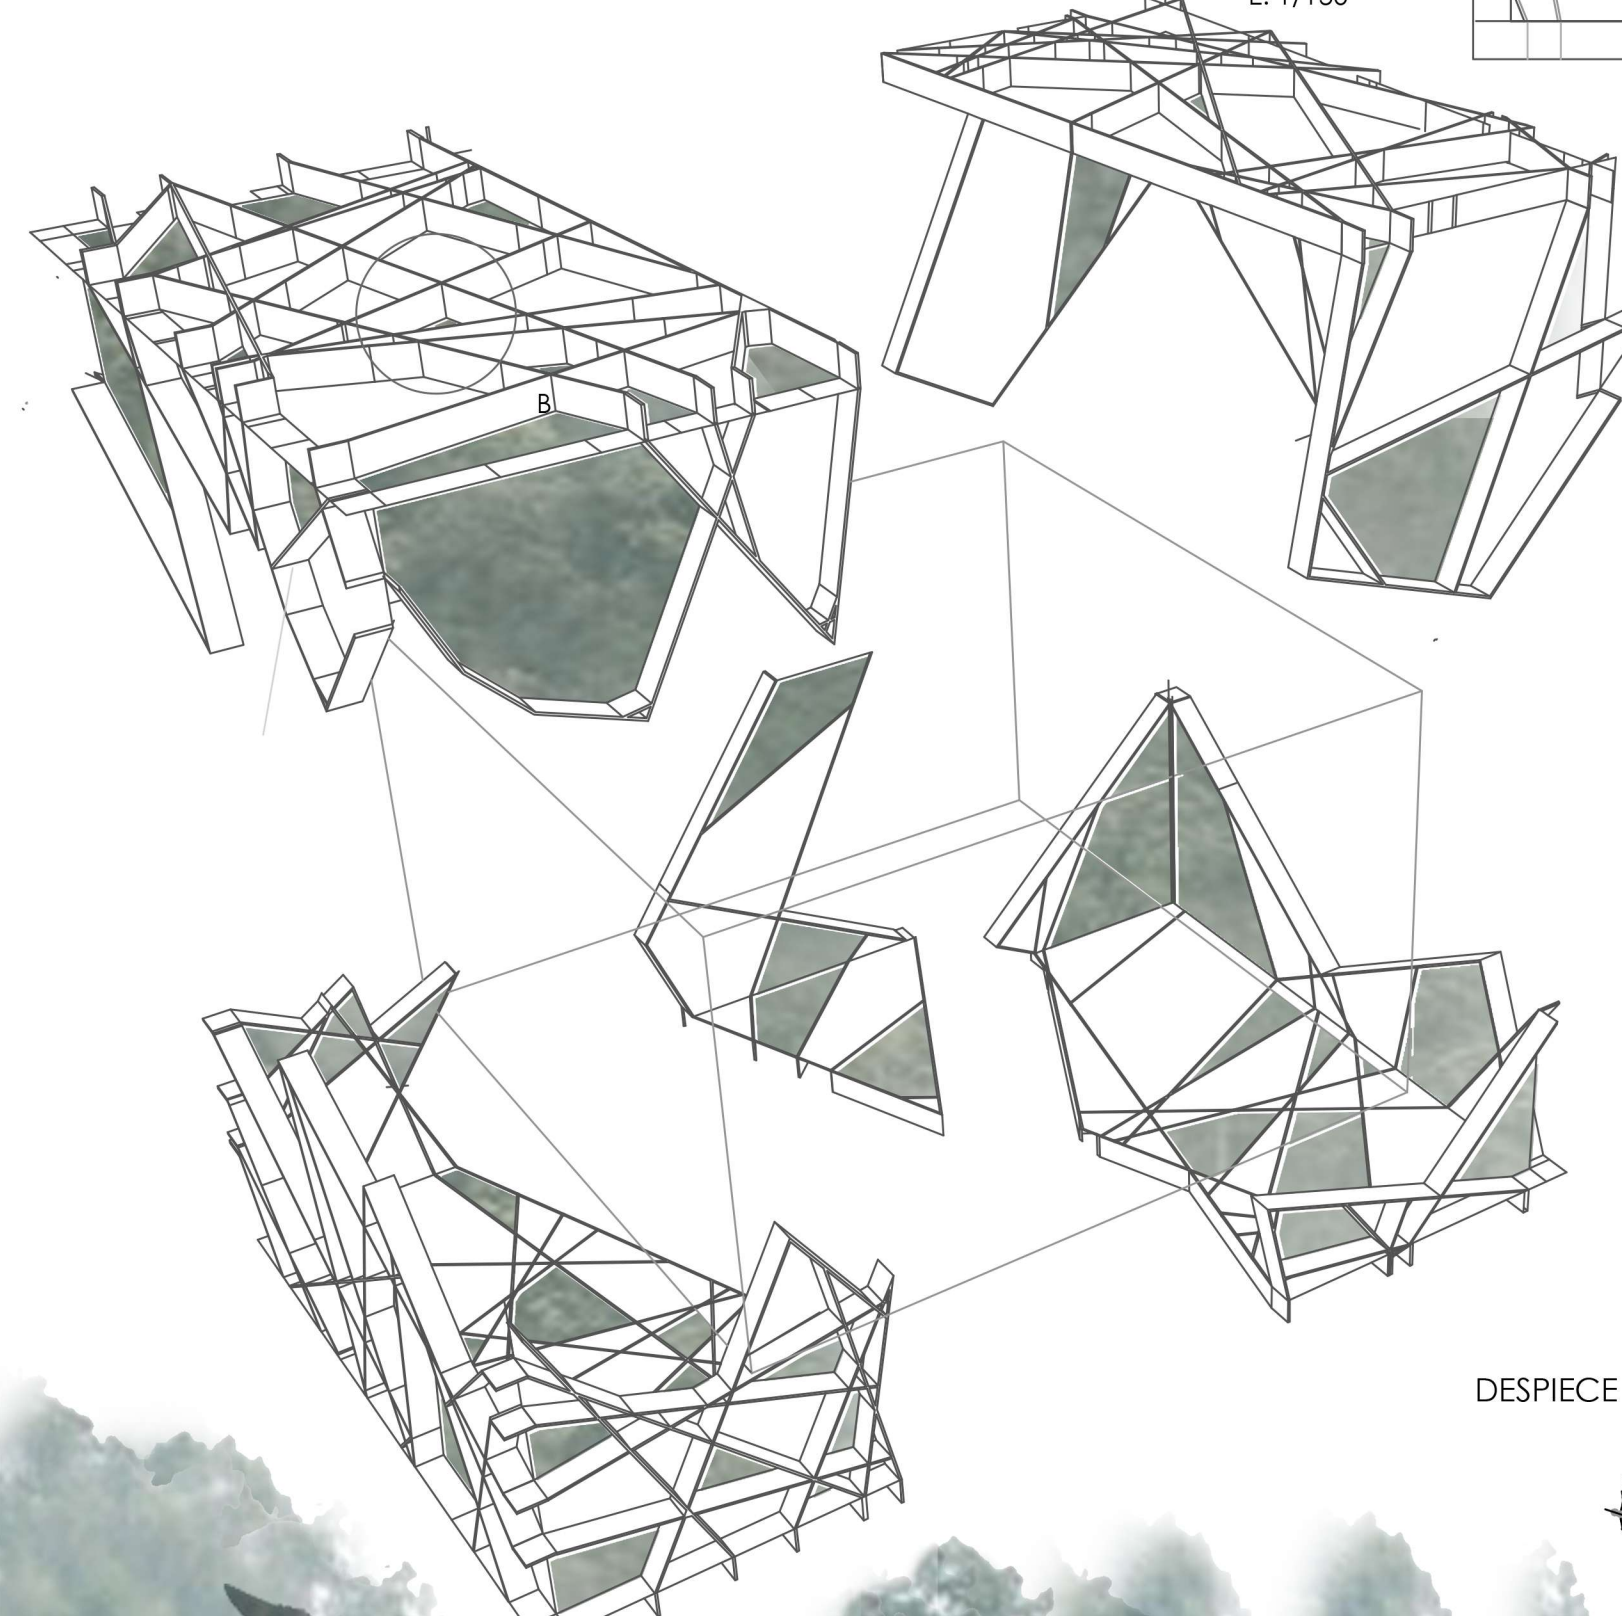

Acceso

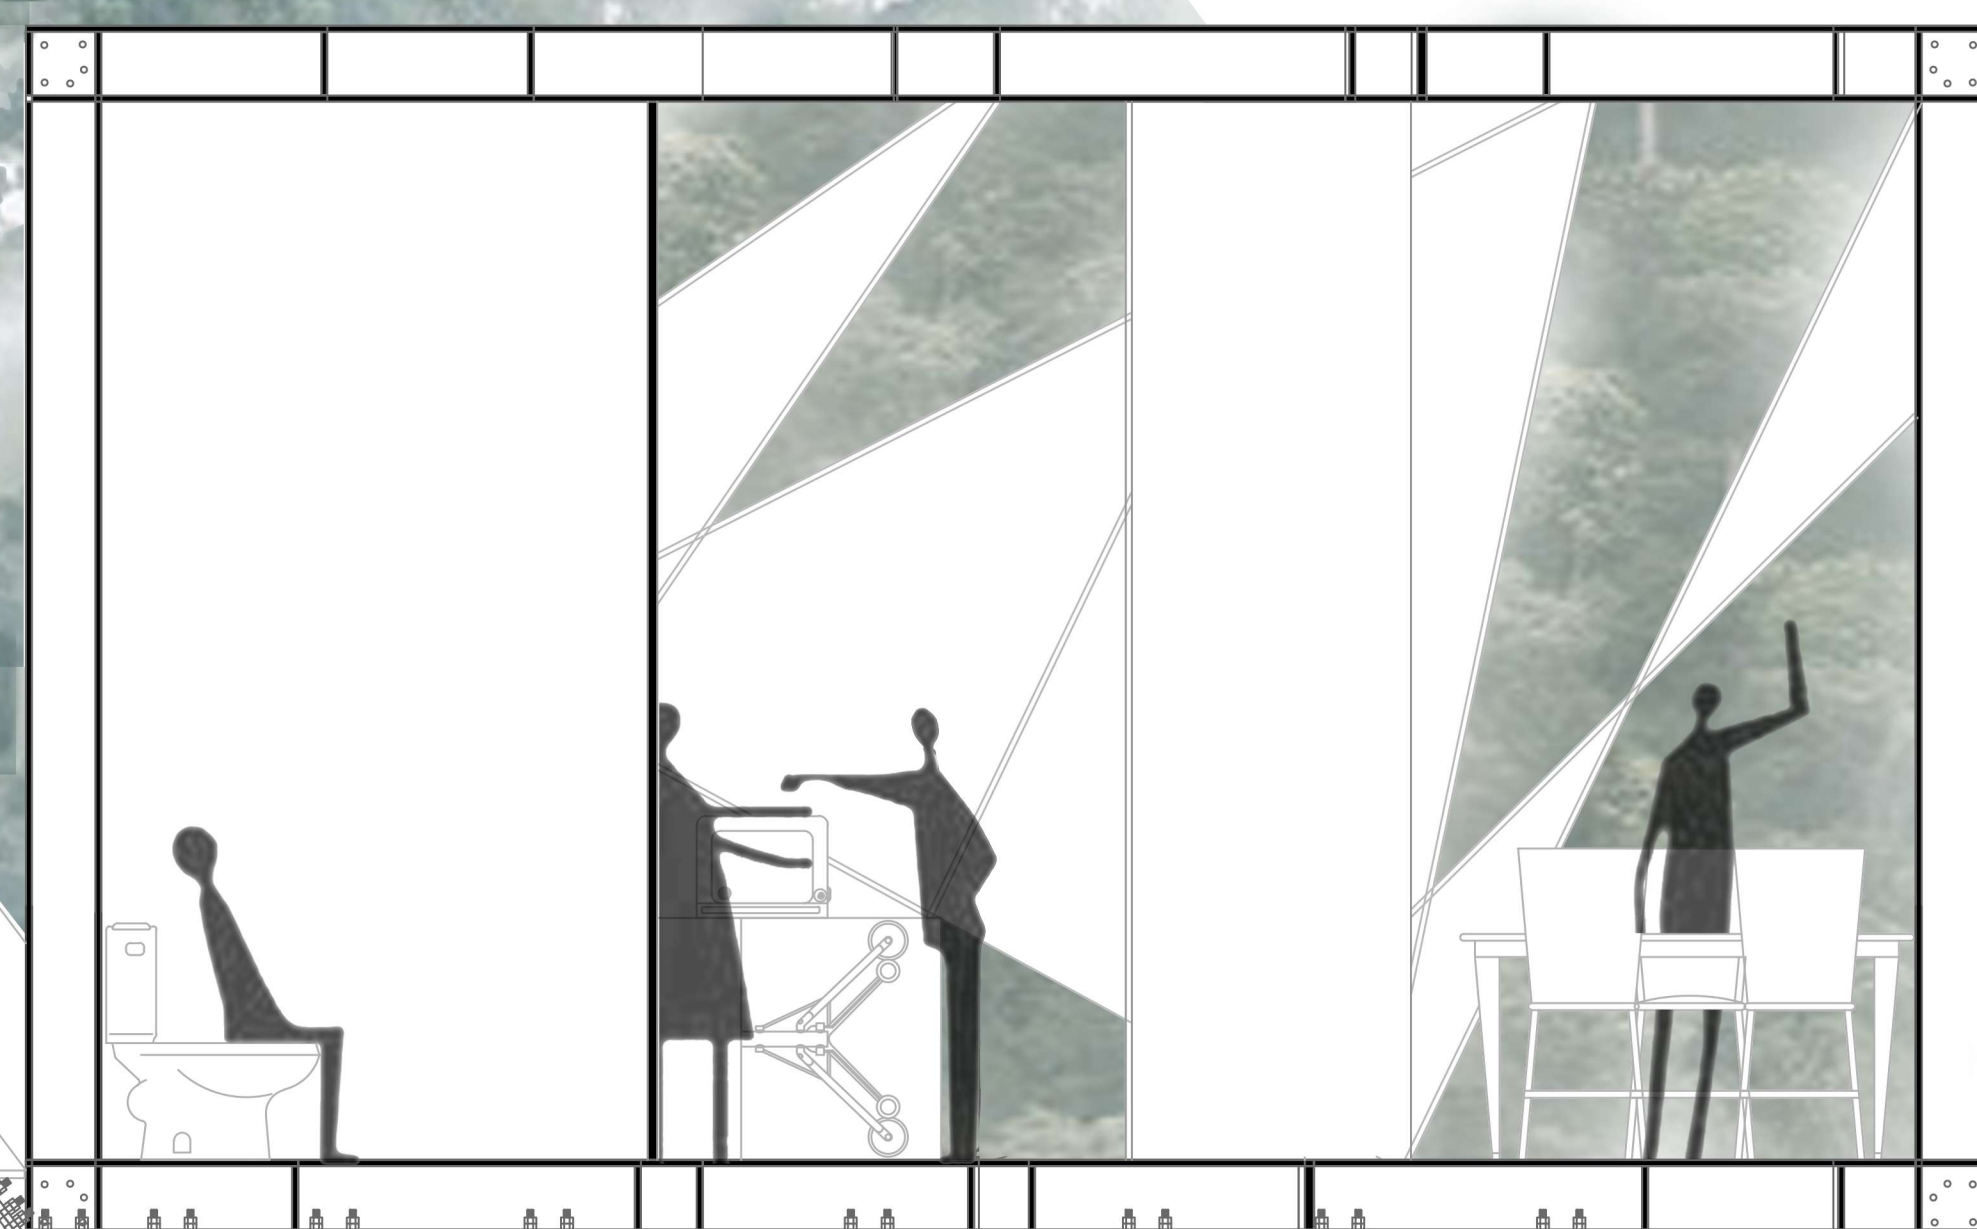

IP120




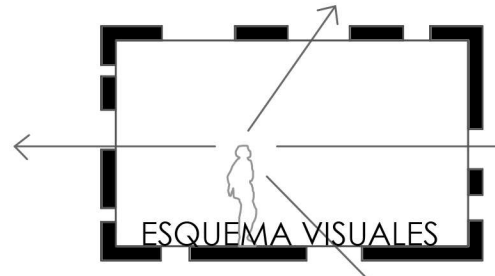


ESQUEMA VISUALES

VISTA DEL CENTRO DESINTOXICACION  
DESDE EL PABELLON INFORMATIVO



MENSULA EN PLNT.  
E: 1/100

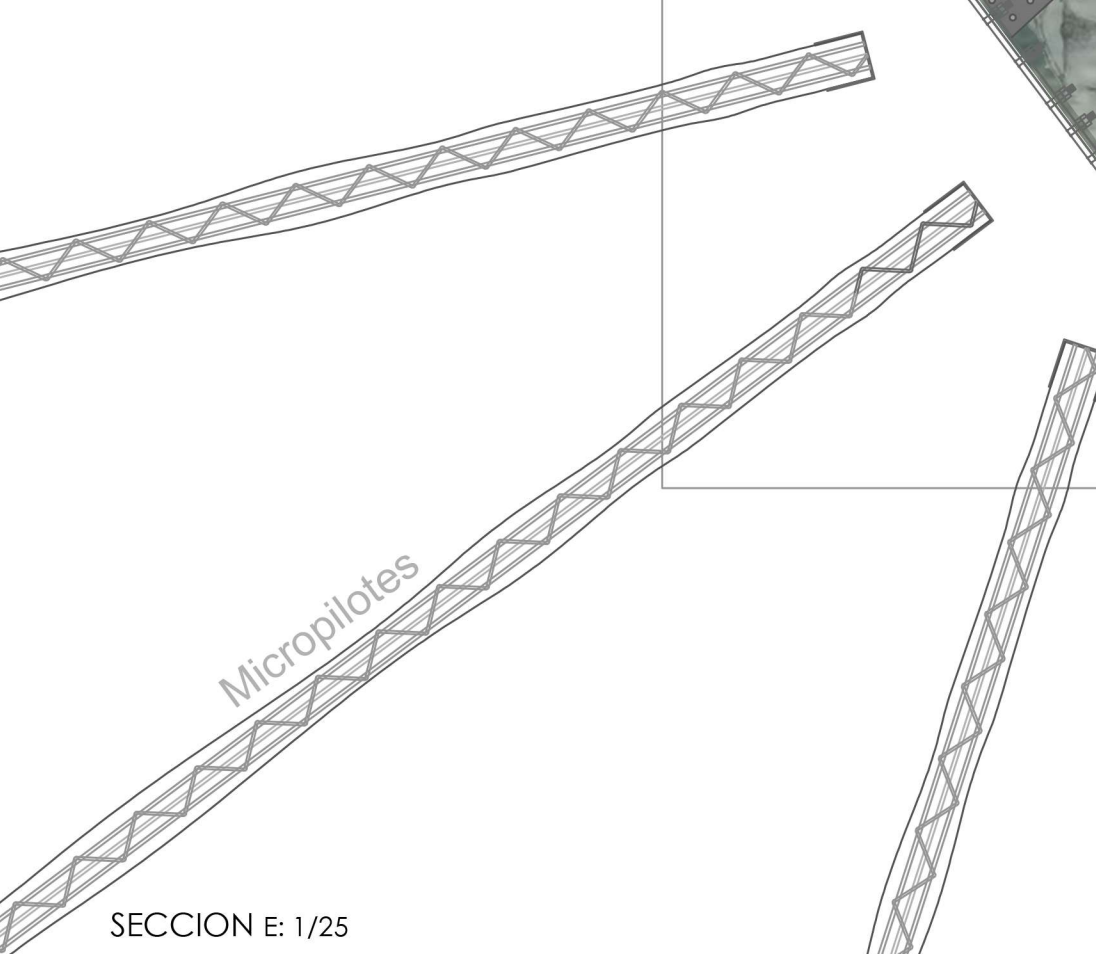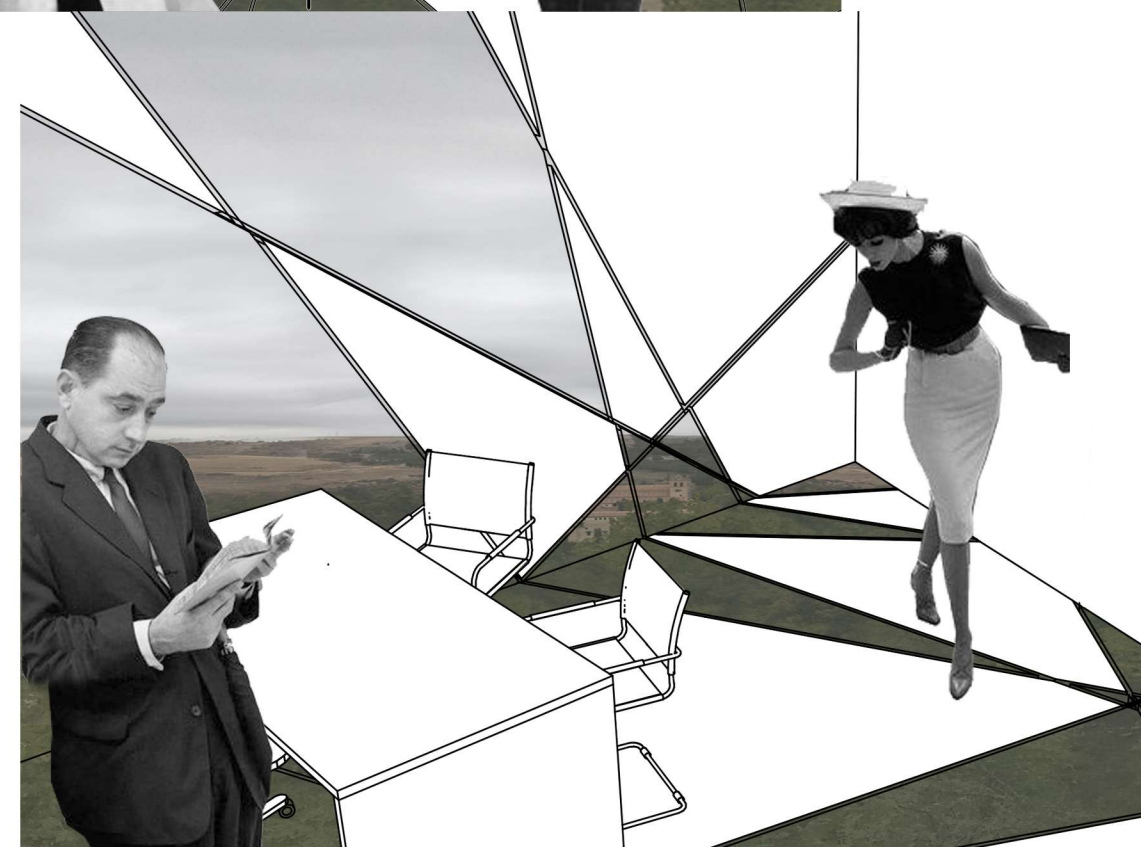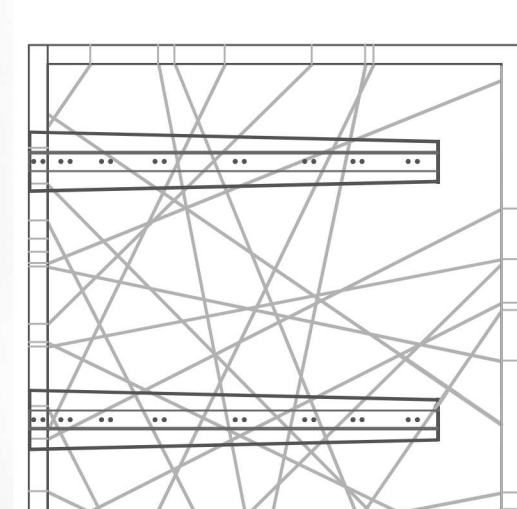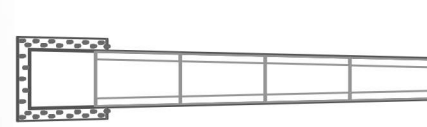

Micropilotes

SECCION E: 1/25



# PROYECTOS IV: PABELLÓN INFORMATIVO - SEGOVIA

BLANCA ARCE ANTÓN (CURSO 2019-20) PROF: IGNACIO REFRESA